


СХЕМА ЖИЛОГО КОМПЛЕКСА "СОЛНЕЧНЫЙ"

ЭКСПЛИКАЦИЯ ЗДАНИЙ И СООРУЖЕНИЙ

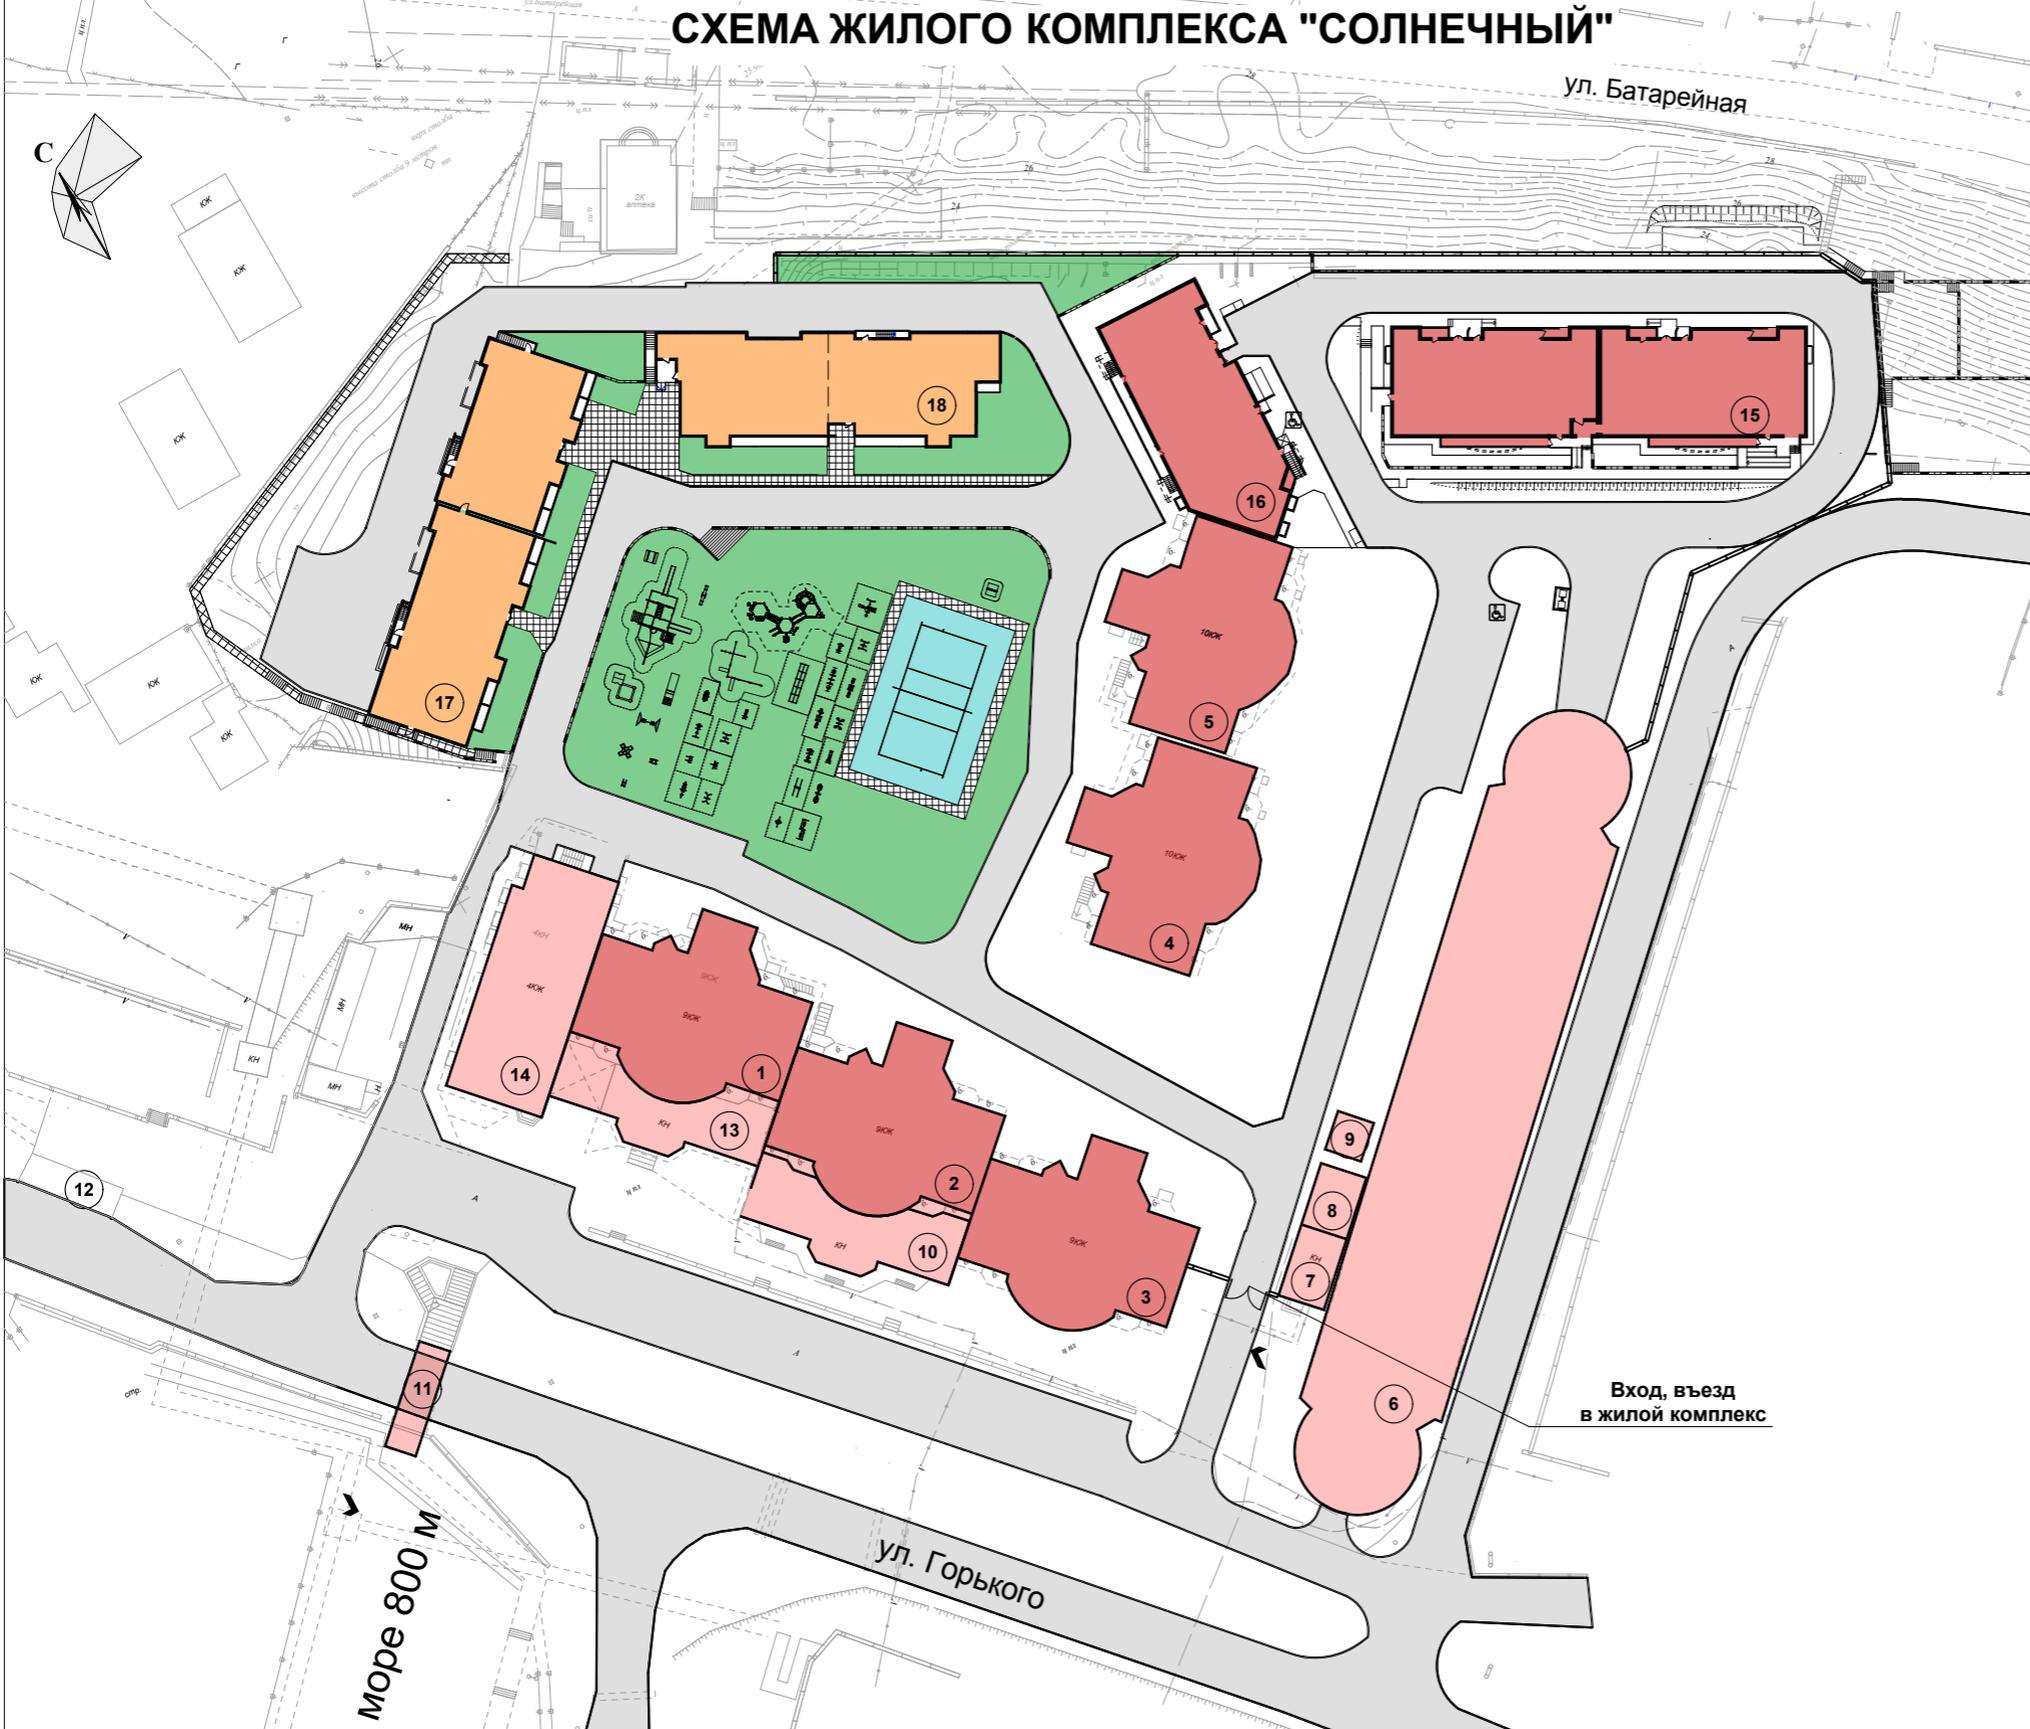

Номер на плане	Наименование и обозначение
1	48 квартирный жилой дом (сущ.)
2	48 квартирный жилой дом (сущ.)
3	53 квартирный жилой дом (сущ.)
4	53 квартирный жилой дом (сущ.)
5	53 квартирный жилой дом (сущ.)
6	Надземная автостоянка открытого типа на 270 легковых автомобилей (сущ.)
7	Помещение охраны с инженерно-техническим блоком (сущ.)
8	Центральный тепловой пункт (сущ.)
9	КТП (сущ.)
10	Магазин промышленных товаров (сущ.)
11	Пешеходный подземный переход (сущ.)
12	Автобусная остановка (сущ.)
13	Магазин продовольственных товаров (сущ.)
14	Кафе, офис предприятия "Меркурий-2"(сущ.)
15	150 квартирный жилой дом (сущ.)
16	76 квартирный жилой дом (сущ.)
17	81 квартирный жилой дом (проект.)
18	74 квартирный жилой дом (проект.)

УСЛОВНЫЕ ОБОЗНАЧЕНИЯ

- Существующие здания
- Существующие общественные здания
- Проектируемые здания
- Зона отдыха
- Проезды
- Тротуары
- Спортивная площадка